


小ホール舞台平面図

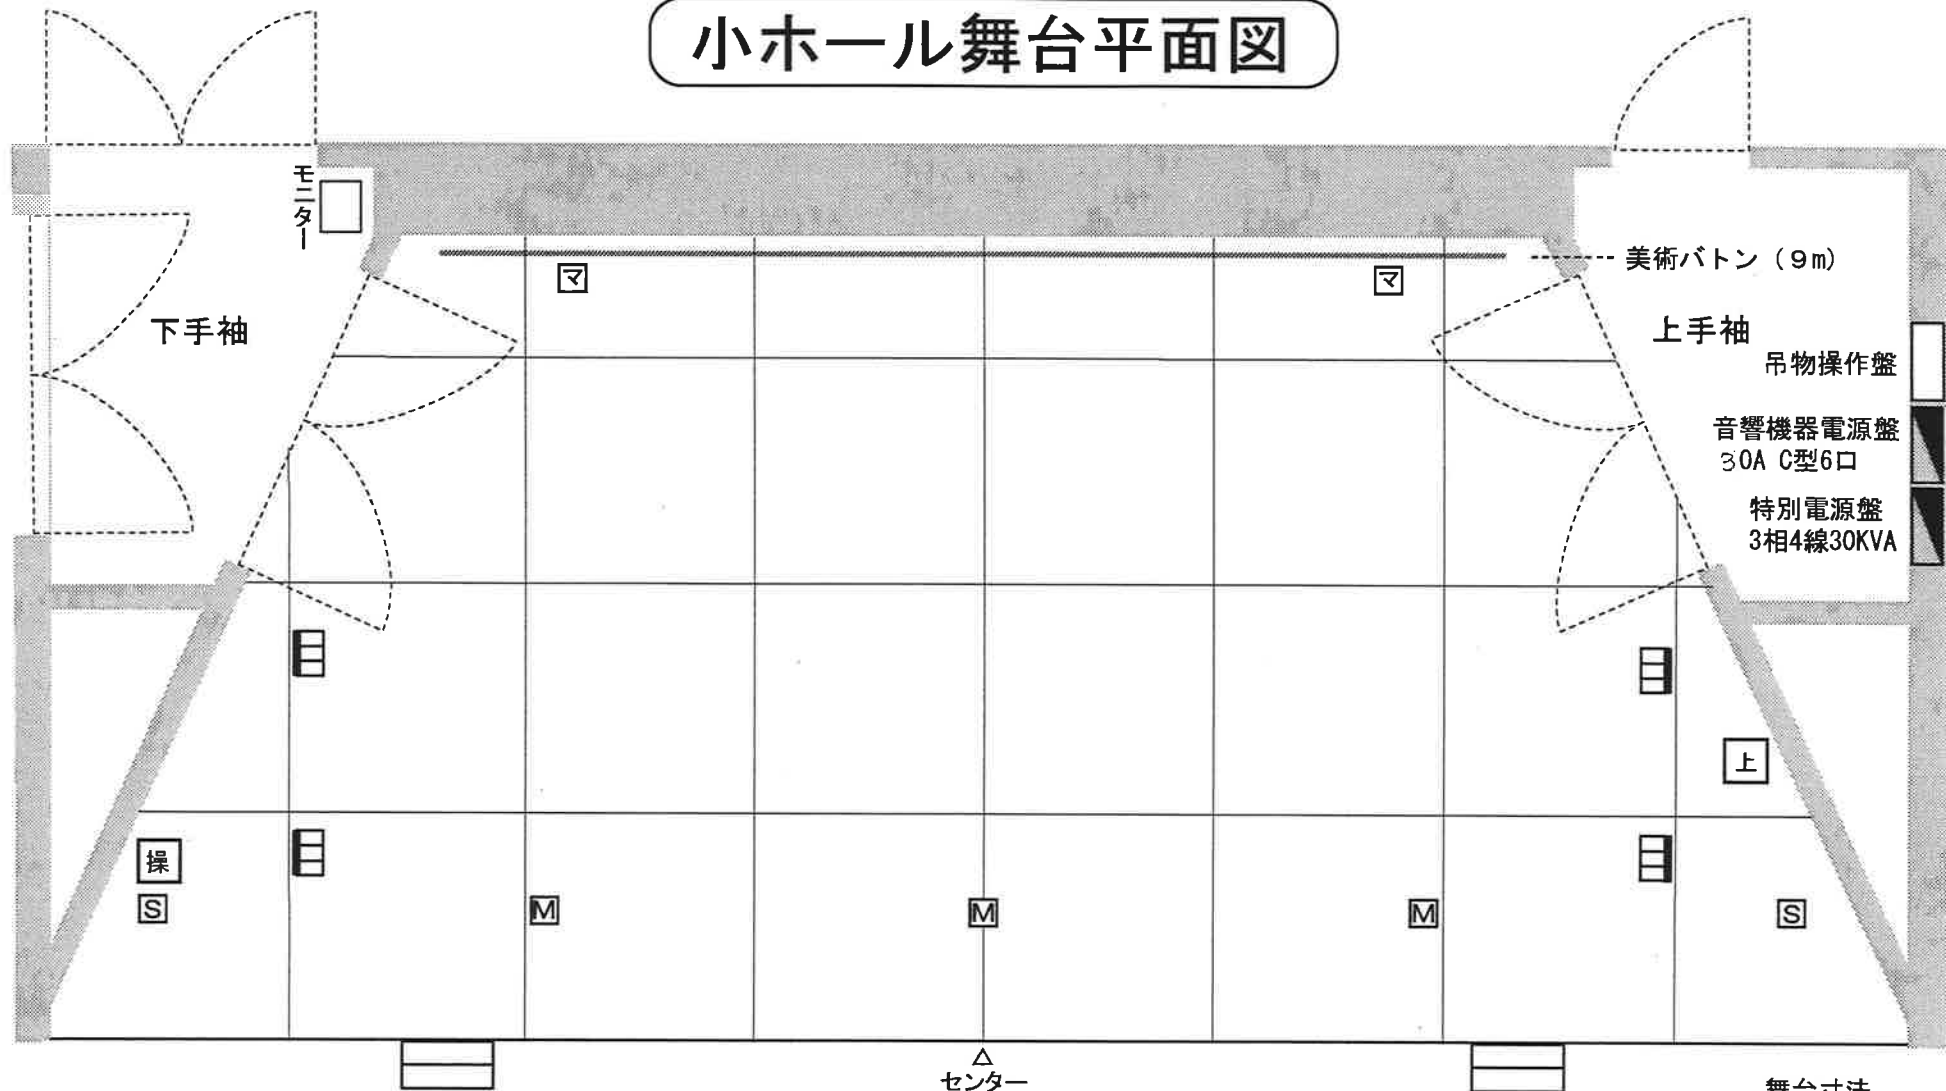

- M マイクコンセント
- S スピーカコンセント
- マ マルチコンセント
- フ フロアコンセント (30A 3ヶ口)
- 上 上手袖コンセント盤
- 操 操作卓接続盤

舞台寸法

間口	14.6m
奥幅	9.9m
奥行	6.0m
高さ	7.1m
床高	0.4m

阿倍野区民センター
 〒545-0052 大阪市阿倍野区阿倍野筋4-19-118
 TEL (06) 4398-9877 FAX (06) 4398-9878