


大ホール舞台平面図

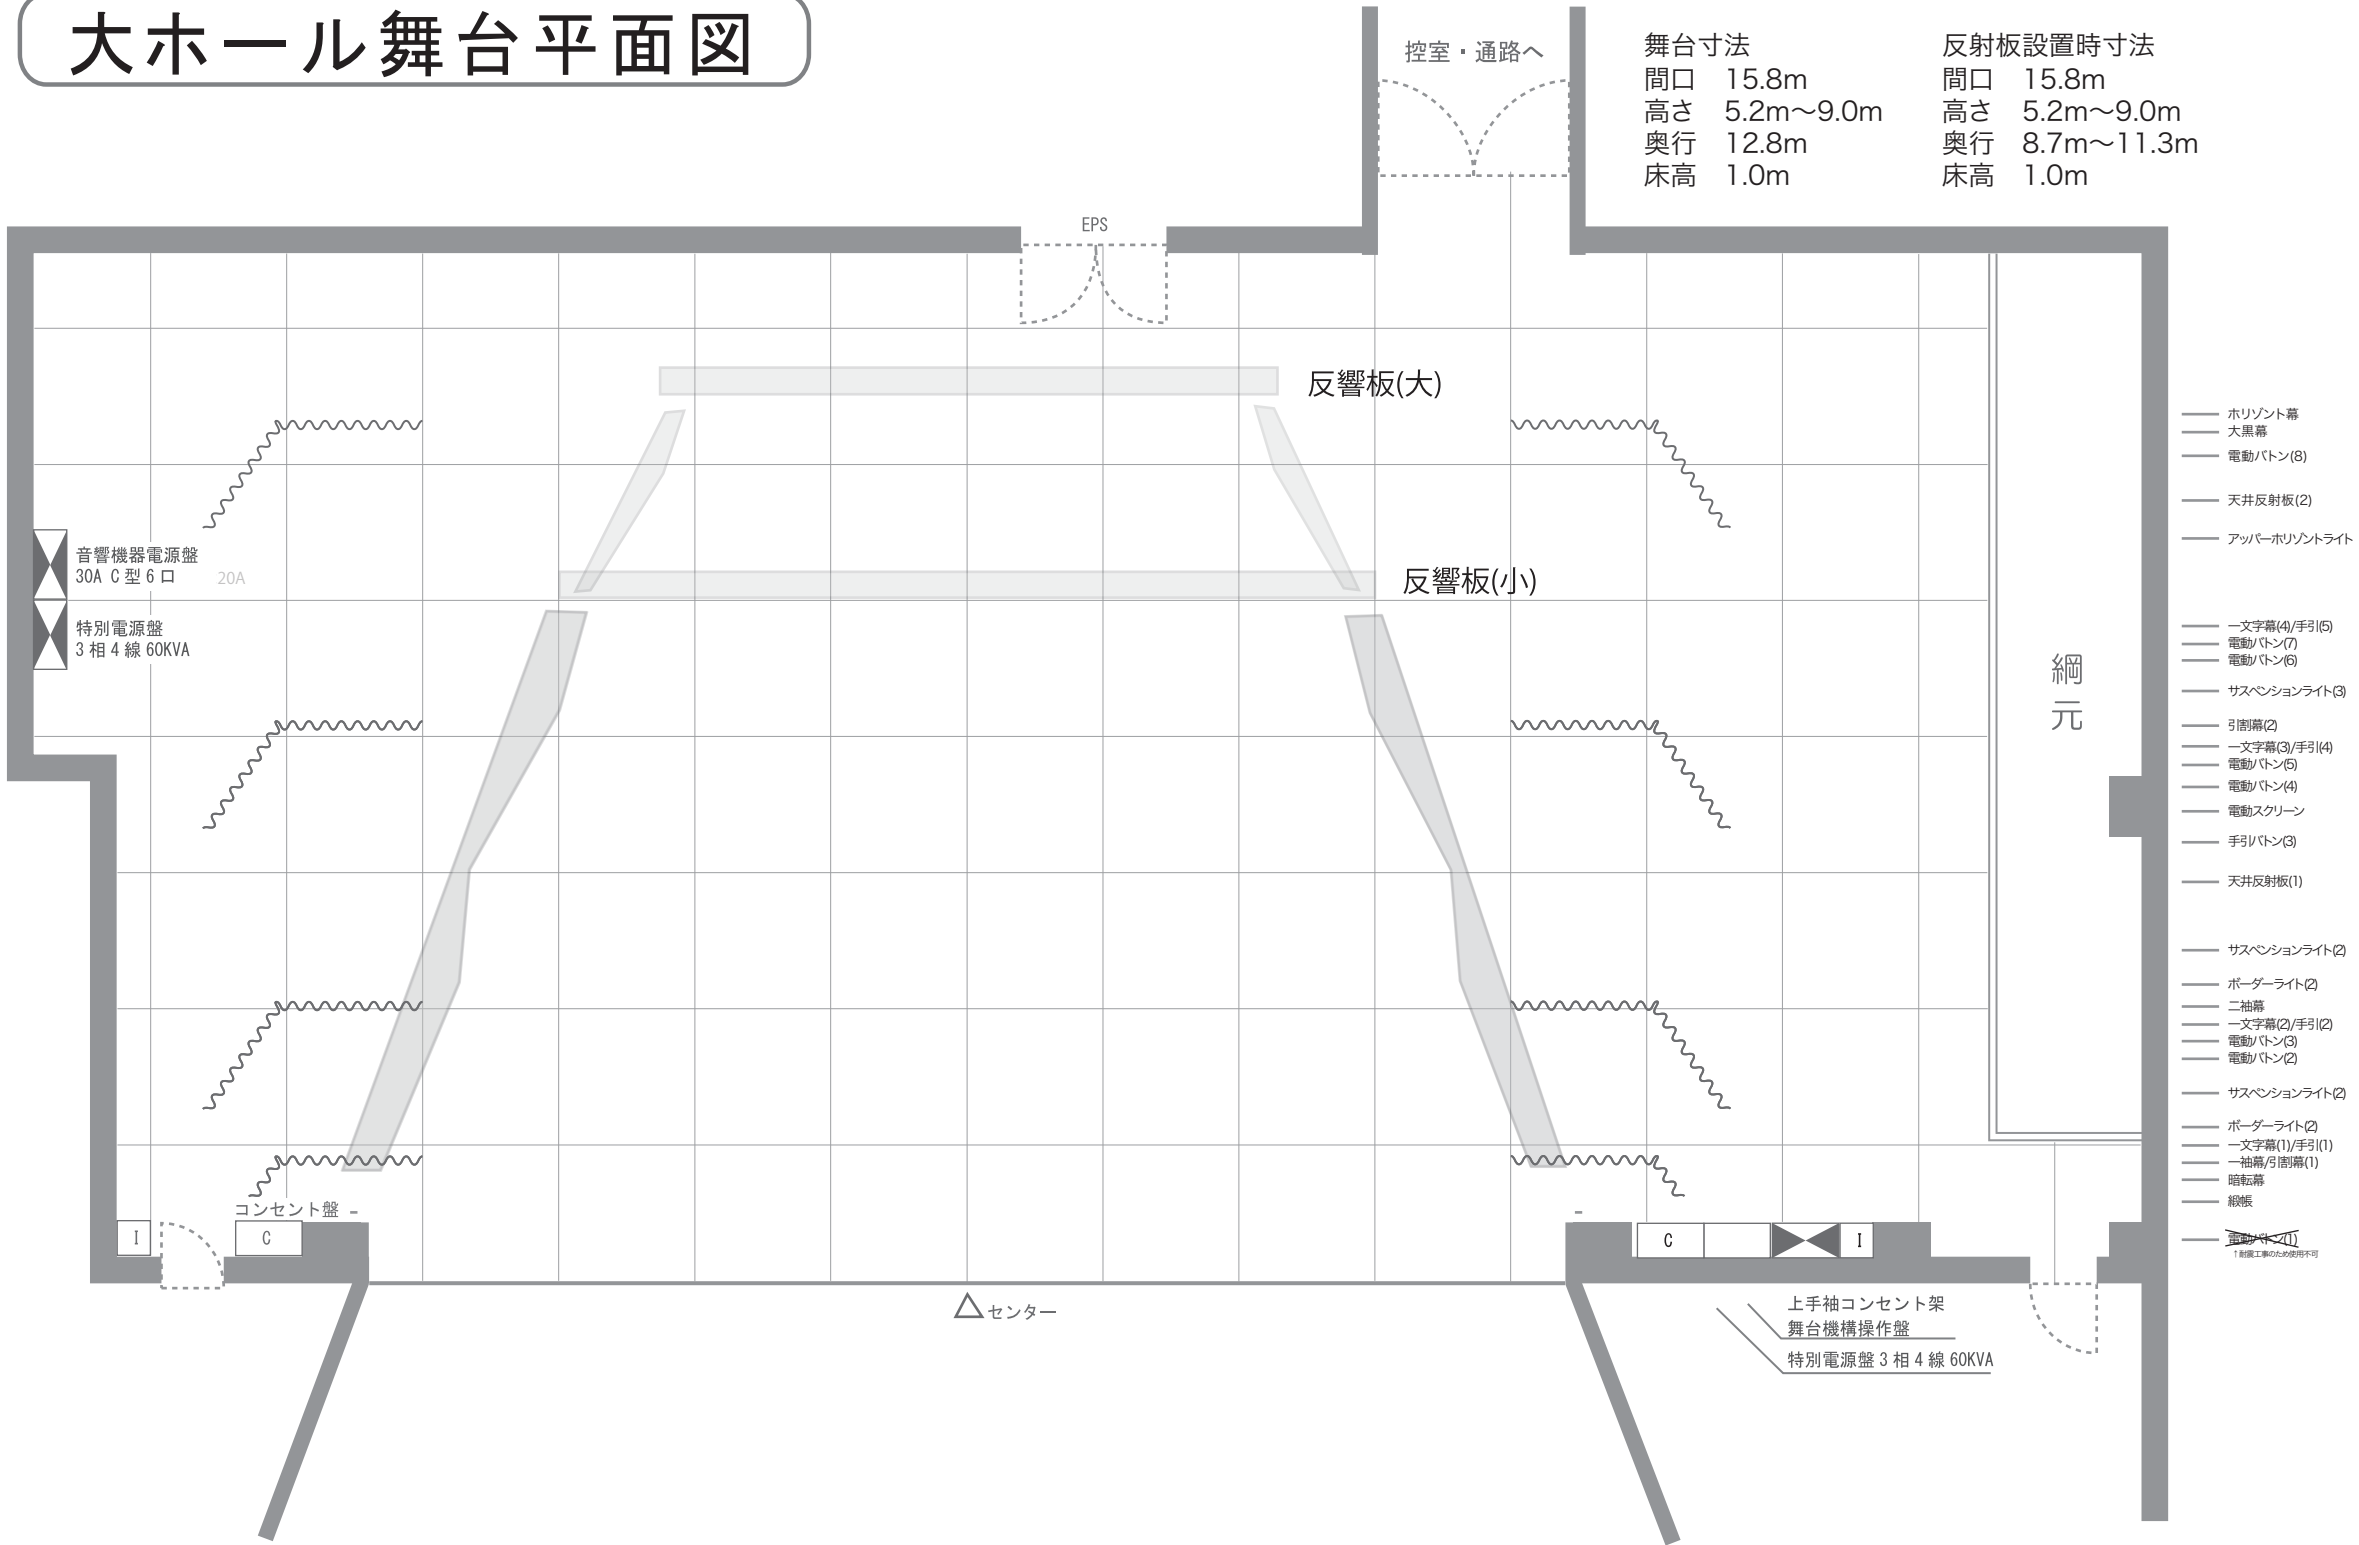

舞台寸法
 間口 15.8m
 高さ 5.2m~9.0m
 奥行 12.8m
 床高 1.0m

反射板設置時寸法
 間口 15.8m
 高さ 5.2m~9.0m
 奥行 8.7m~11.3m
 床高 1.0m

音響機器電源盤
 30A C型 6口 20A

特別電源盤
 3相 4線 60KVA

- 水平ト幕
- 大黒幕
- 電動バトン(8)
- 天井反射板(2)
- アッパー水平トライト
- 一文字幕(4)/手引(5)
- 電動バトン(7)
- 電動バトン(6)
- サスペンションライト(3)
- 引割幕(2)
- 一文字幕(3)/手引(4)
- 電動バトン(5)
- 電動バトン(4)
- 電動スクリーン
- 手引バトン(3)
- 天井反射板(1)
- サスペンションライト(2)
- ボーダーライト(2)
- 二抽幕
- 一文字幕(2)/手引(2)
- 電動バトン(3)
- 電動バトン(2)
- サスペンションライト(2)
- ボーダーライト(2)
- 一文字幕(1)/手引(1)
- 一抽幕/引割幕(1)
- 暗転幕
- 縦板
- 電動バトン(1)

阿倍野区民センター
 〒545-0052 大阪市阿倍野区阿倍野筋4-19-118
 TEL (06) 4398-9877 FAX (06) 4398-9878