


# 大ホール舞台平面図

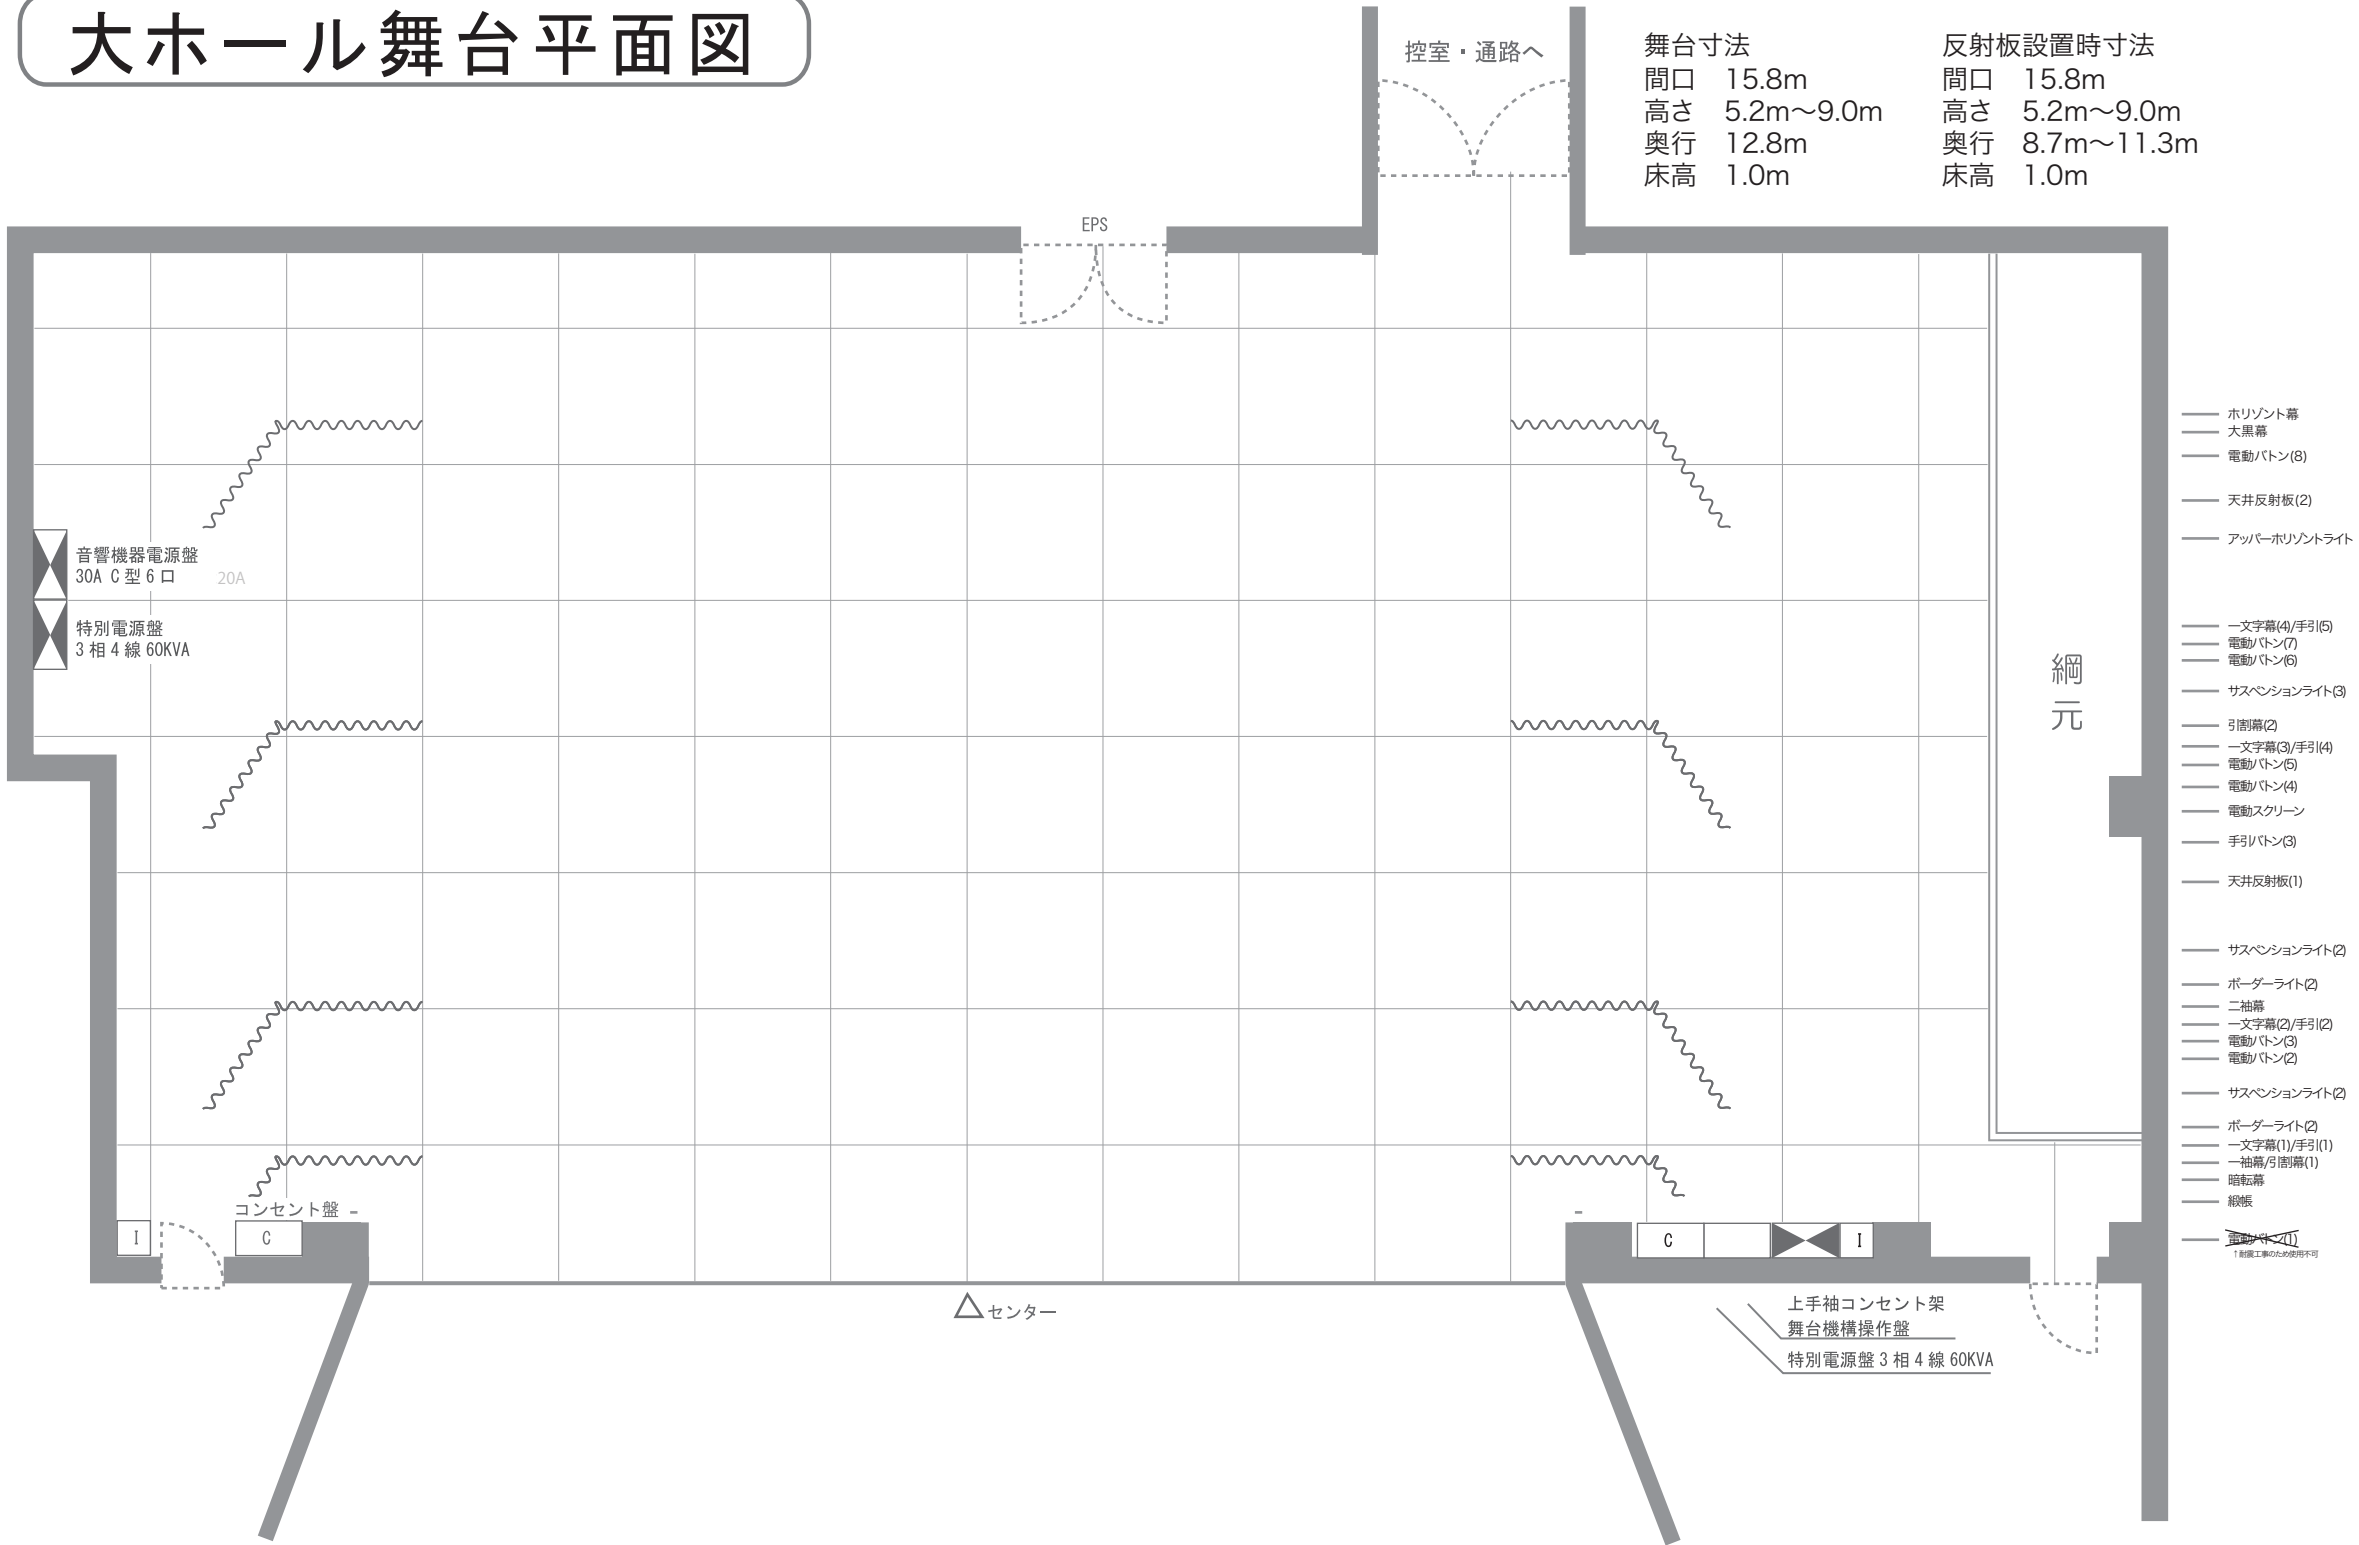

- ホリゾン幕
- 大黒幕
- 電動バトン(8)
- 天井反射板(2)
- アッパーホリゾンライト
- 一文字幕(4)/手引(5)
- 電動バトン(7)
- 電動バトン(6)
- サスペンションライト(3)
- 引割幕(2)
- 一文字幕(3)/手引(4)
- 電動バトン(5)
- 電動バトン(4)
- 電動スクリーン
- 手引バトン(3)
- 天井反射板(1)
- サスペンションライト(2)
- ボーダーライト(2)
- 二袖幕
- 一文字幕(2)/手引(2)
- 電動バトン(3)
- 電動バトン(2)
- サスペンションライト(2)
- ボーダーライト(2)
- 一文字幕(1)/手引(1)
- 一袖幕/引割幕(1)
- 暗転幕
- 縦横
- 電動バトン(1)

**阿倍野区民センター**  
 〒545-0052 大阪市阿倍野区阿倍野筋4-19-118  
 TEL (06) 4398-9877 FAX (06) 4398-9878