


# 小ホール平面図

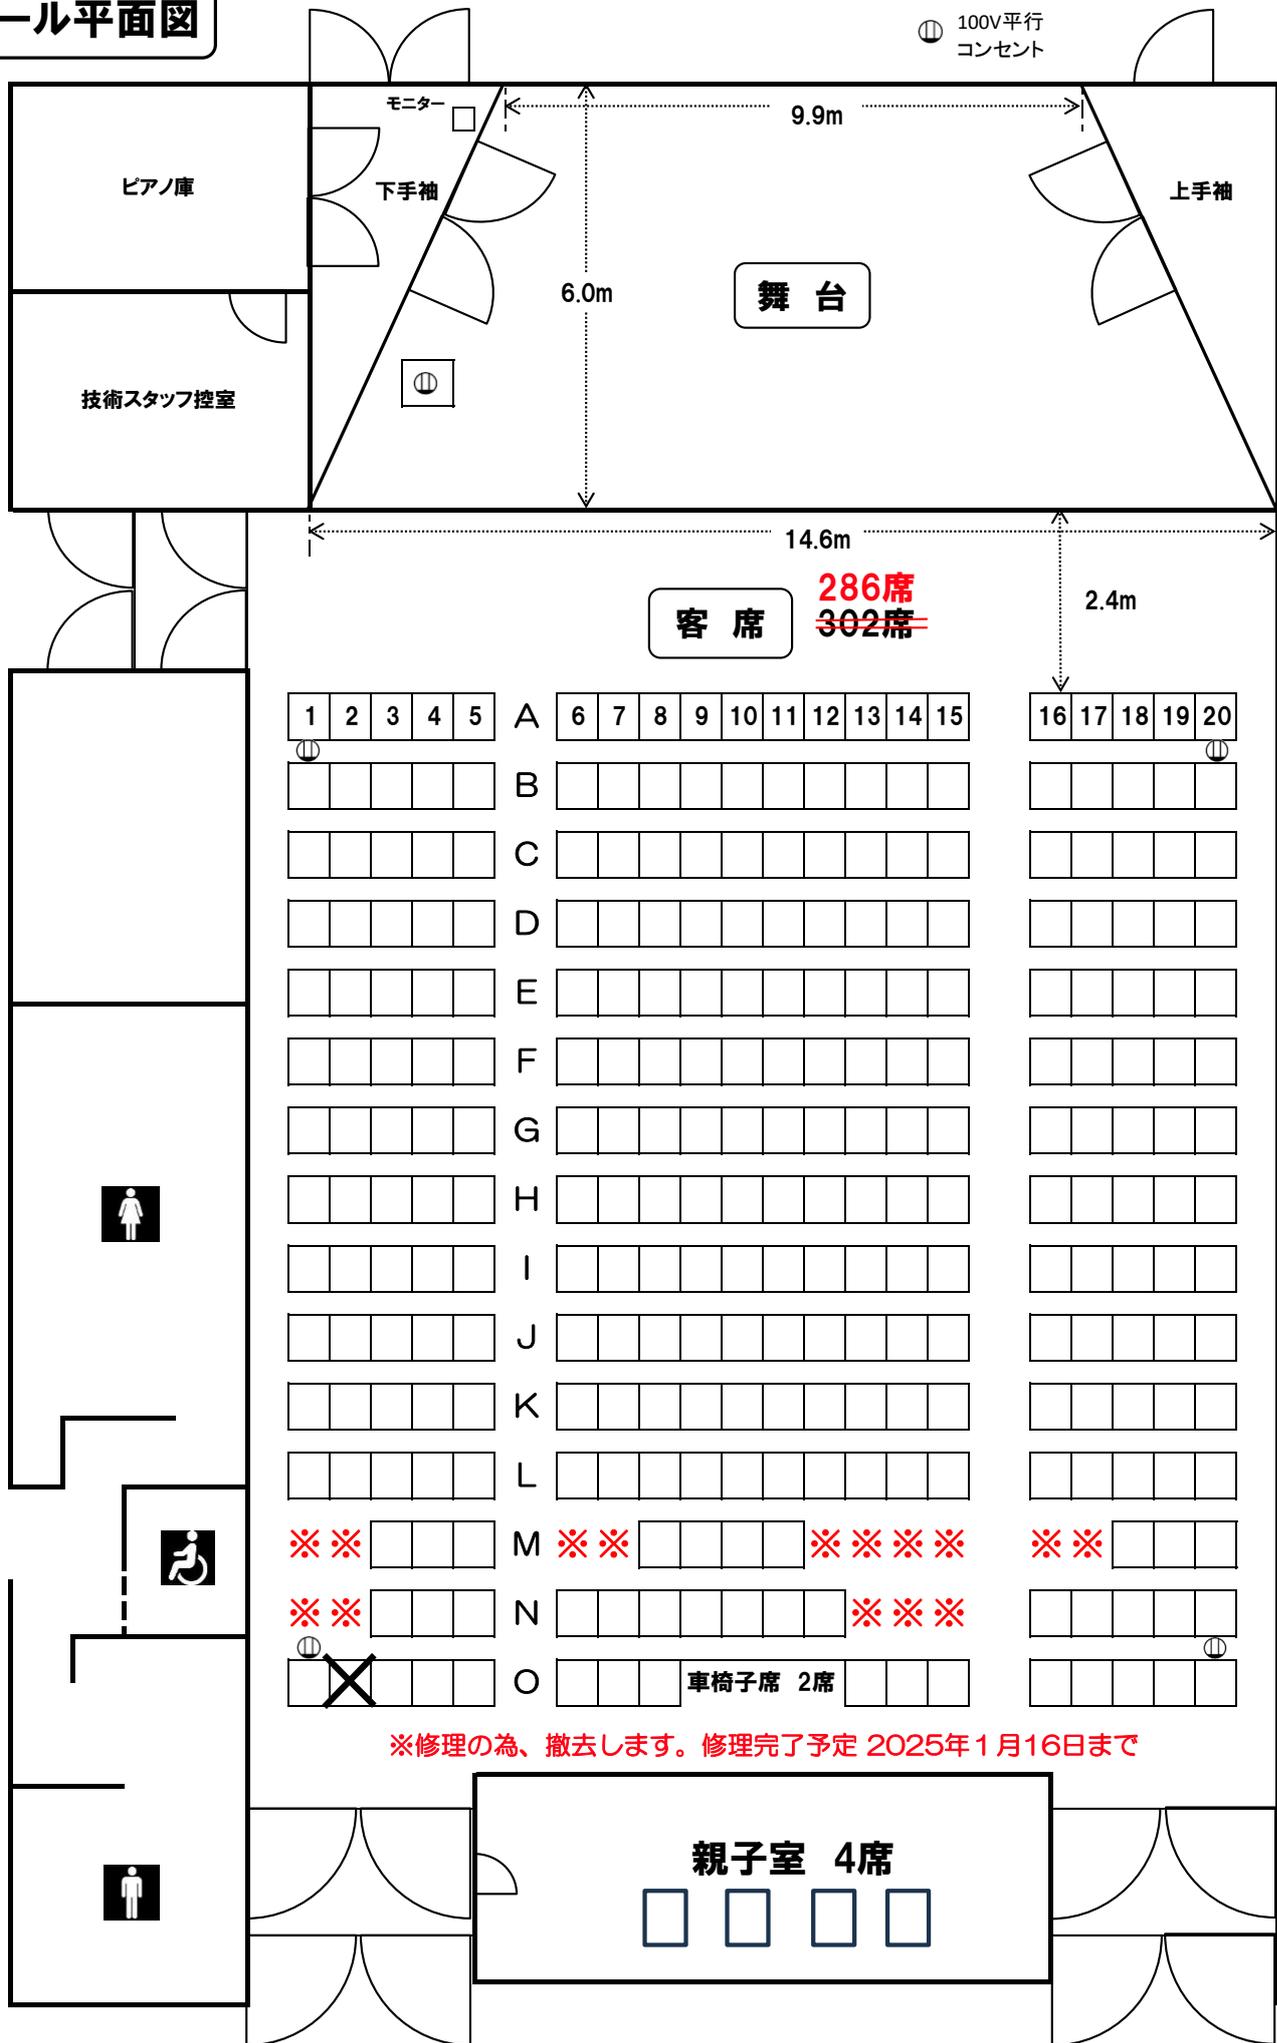

※修理の為、撤去します。修理完了予定 2025年1月16日まで